


# TIEFGARAGE

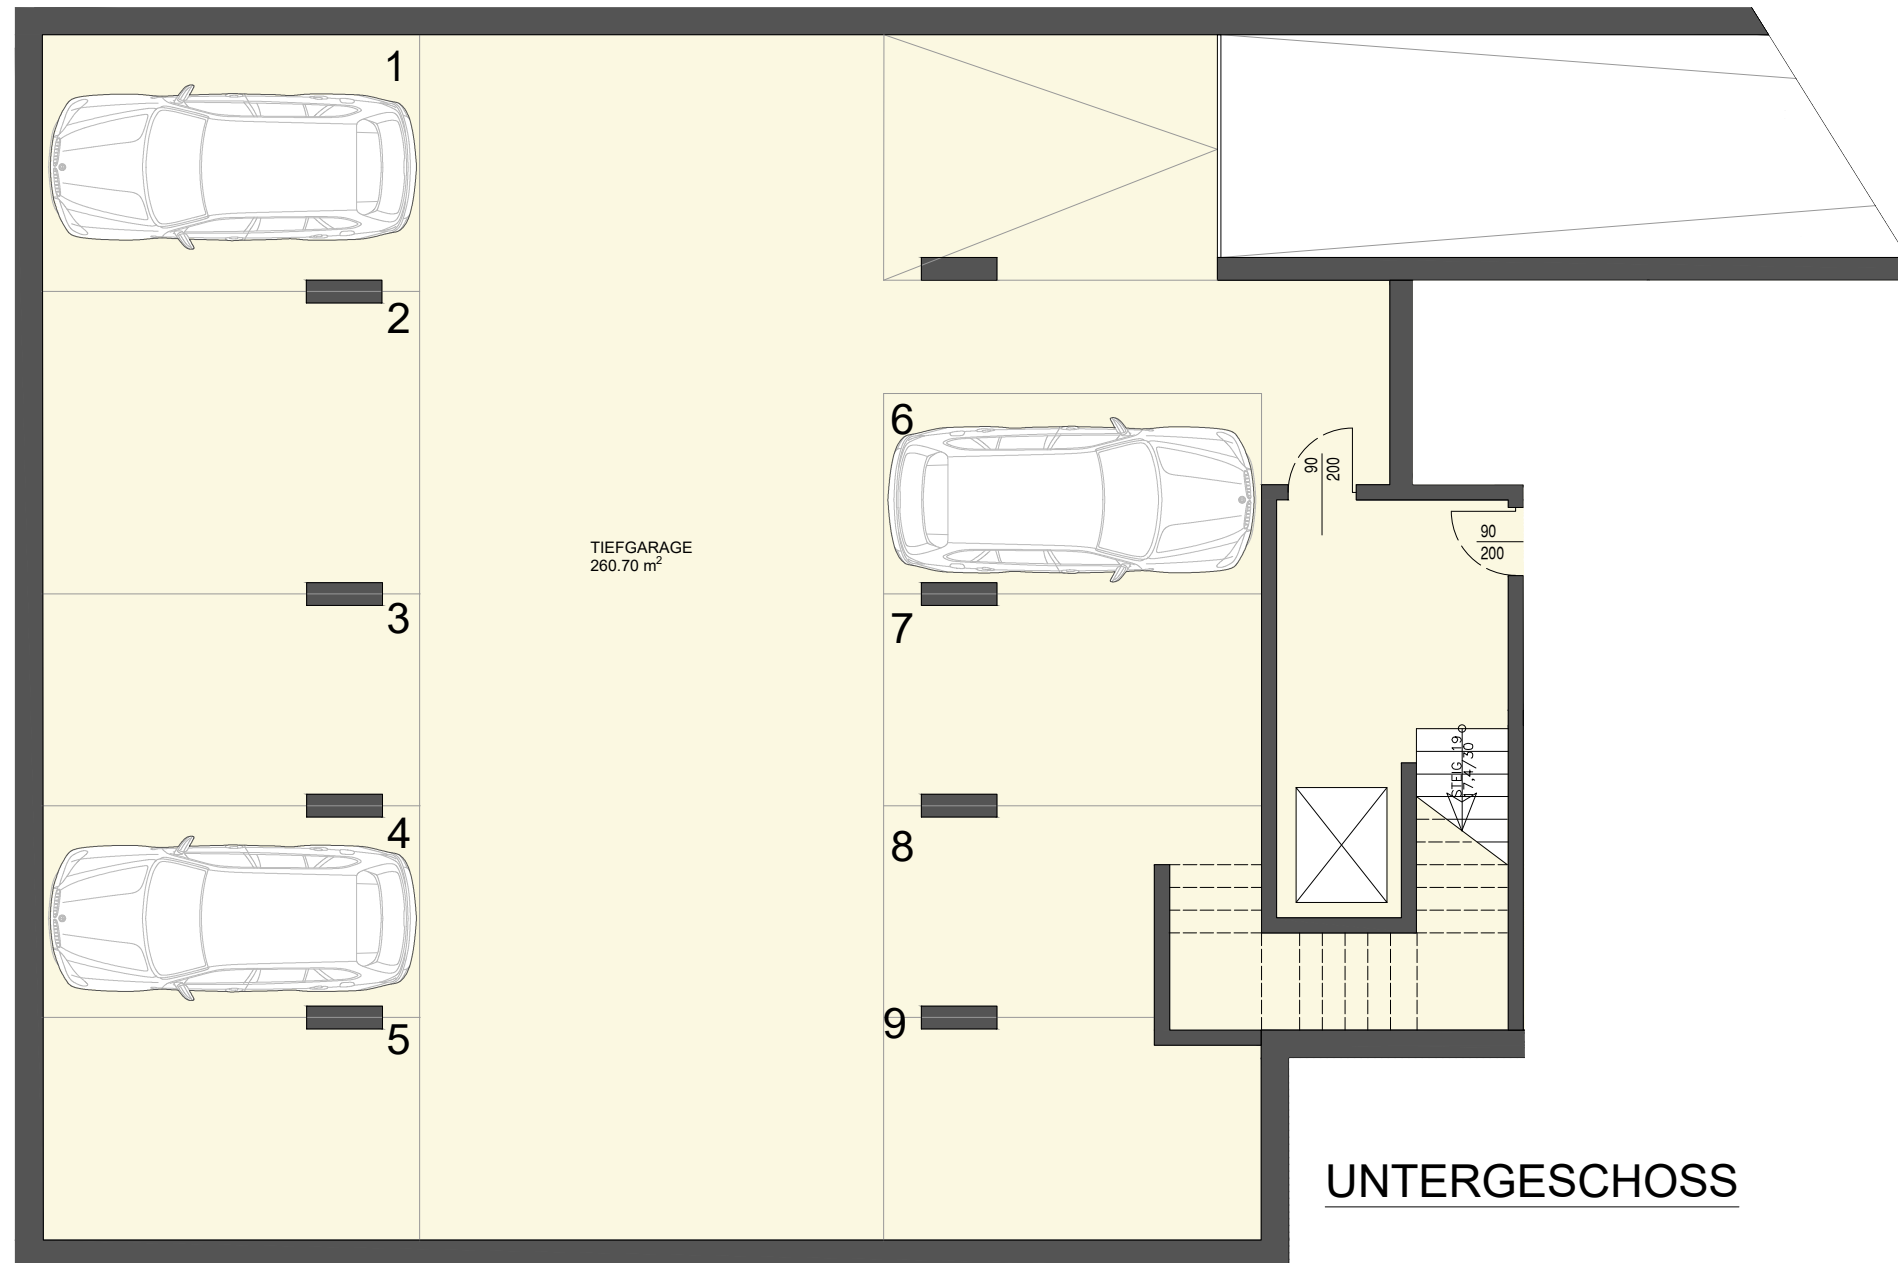

**LOBAUGASSE 116**  
1220 WIEN

Stellplätze

Tiefgarage



260.70 m<sup>2</sup>

UNTERRGESCHOSS

M 1:100 | A3

Bitte beachten Sie, dass die auf diesem Plan vorgestellten Inhalte den aktuellen Planungsstand vom September 2021 repräsentieren und nicht verbindlich sind. Grundrisse, Detailzeichnungen und Ausstattungen beruhen auf Daten, die im Zuge der Ausführung variieren können. Die abgebildeten Einrichtungsgegenstände und Bepflanzungen (Hecken) gehören nicht zum Ausstattungsumfang und sind lediglich als Gestaltungsvorschläge zu verstehen. Eine Gewähr für die Vollständigkeit der Informationen kann nicht übernommen werden. Darstellung vorbehaltlich etwaiger Festsetzungen aus der Baugenehmigung

am Mühlwasser

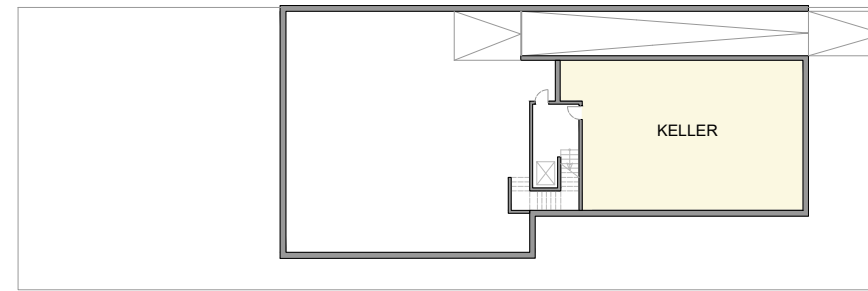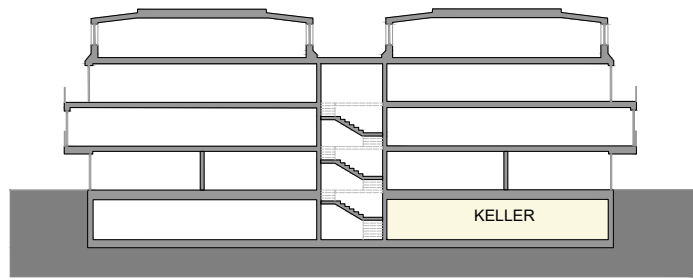


# KELLER

**LOBAUGASSE 116**  
1220 WIEN


## Kellerabteile

TOP 1	3.30 m <sup>2</sup>
TOP 2	3.30 m <sup>2</sup>
TOP 3	3.30 m <sup>2</sup>
TOP 4	3.30 m <sup>2</sup>
TOP 5	3.30 m <sup>2</sup>
TOP 6	3.30 m <sup>2</sup>
TOP 7	3.30 m <sup>2</sup>
TOP 8	3.30 m <sup>2</sup>
TOP 9	3.30 m <sup>2</sup>
TOP 10	5.80 m <sup>2</sup>
TOP 11	7.50 m <sup>2</sup>
TOP 12	5.00 m <sup>2</sup>
<b>Gesamte Nutzfläche</b>	<b>116.70 m<sup>2</sup></b>

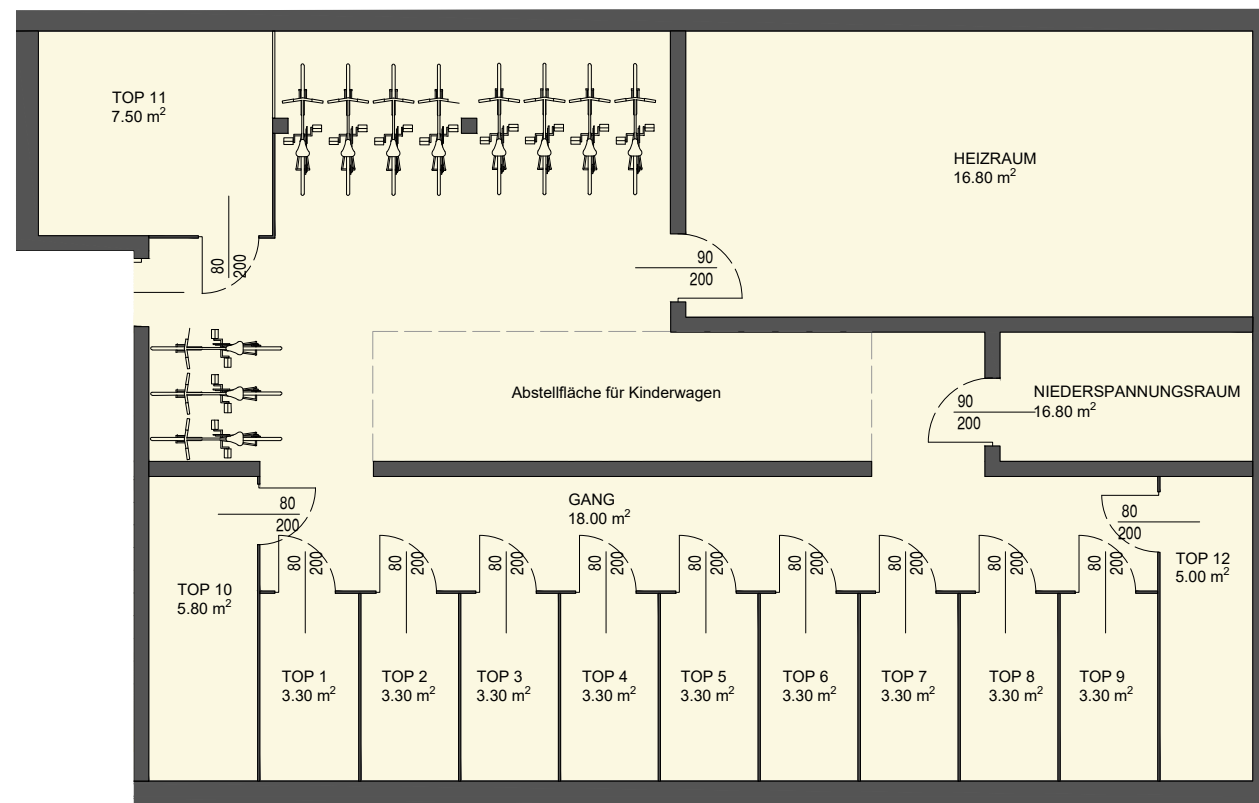

## UNTERGESCHOSS

M 1:100 | A3

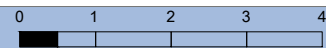

Bitte beachten Sie, dass die auf diesem Plan vorgestellten Inhalte den aktuellen Planungsstand vom September 2021 repräsentieren und nicht verbindlich sind. Grundrisse, Detailzeichnungen und Ausstattungen beruhen auf Daten, die im Zuge der Ausführung variieren können. Die abgebildeten Einrichtungsgegenstände und Bepflanzungen (Hecken) gehören nicht zum Ausstattungsumfang und sind lediglich als Gestaltungsvorschläge zu verstehen. Eine Gewähr für die Vollständigkeit der Informationen kann nicht übernommen werden. Darstellung vorbehaltlich etwaiger Festsetzungen aus der Baugenehmigung

am Mühlwasser